

## Comissão Técnica de Análise do Plano Diretor

Criada conforme Decreto Municipal no. 1284/2014 e 1436/2014

Assunto tratado: Análise das Propostas de Emendas Projeto de Lei: PL 228/2013 e PL 229/2013	Data: 27/11/2014
--	---------------------

Número da Proposta: **092**

PL228	( x )
PL229	( )

Supressiva

Modificativa

Aditiva

Resultado da análise da COMISSÃO:


Favorável a Proposta

Não Favorável a Proposta


Não Favorável a proposta mas favorável a sugestão

### Parecer da Comissão:

Esta comissão é contrária a proposta da forma como foi apresentada, porém é favorável a sugestão de manter o Bairro Jardim Canadá com Zoneamento Residencial 1 – ZR1 sendo os Lotes com frente para a Av. Higienópolis com Zoneamento Comercial 1 – ZC1 e lotes com frente para a Av JK. com zoneamento ZR5, para que seja mantida a continuidade no zoneamento já implantado nestas vias.

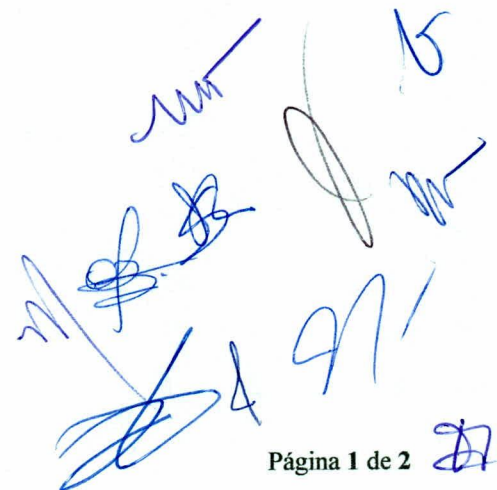

**Comissão Técnica de Análise do Plano Diretor**  
Criada conforme Decreto Municipal no. 1284/2014 e 1436/2014

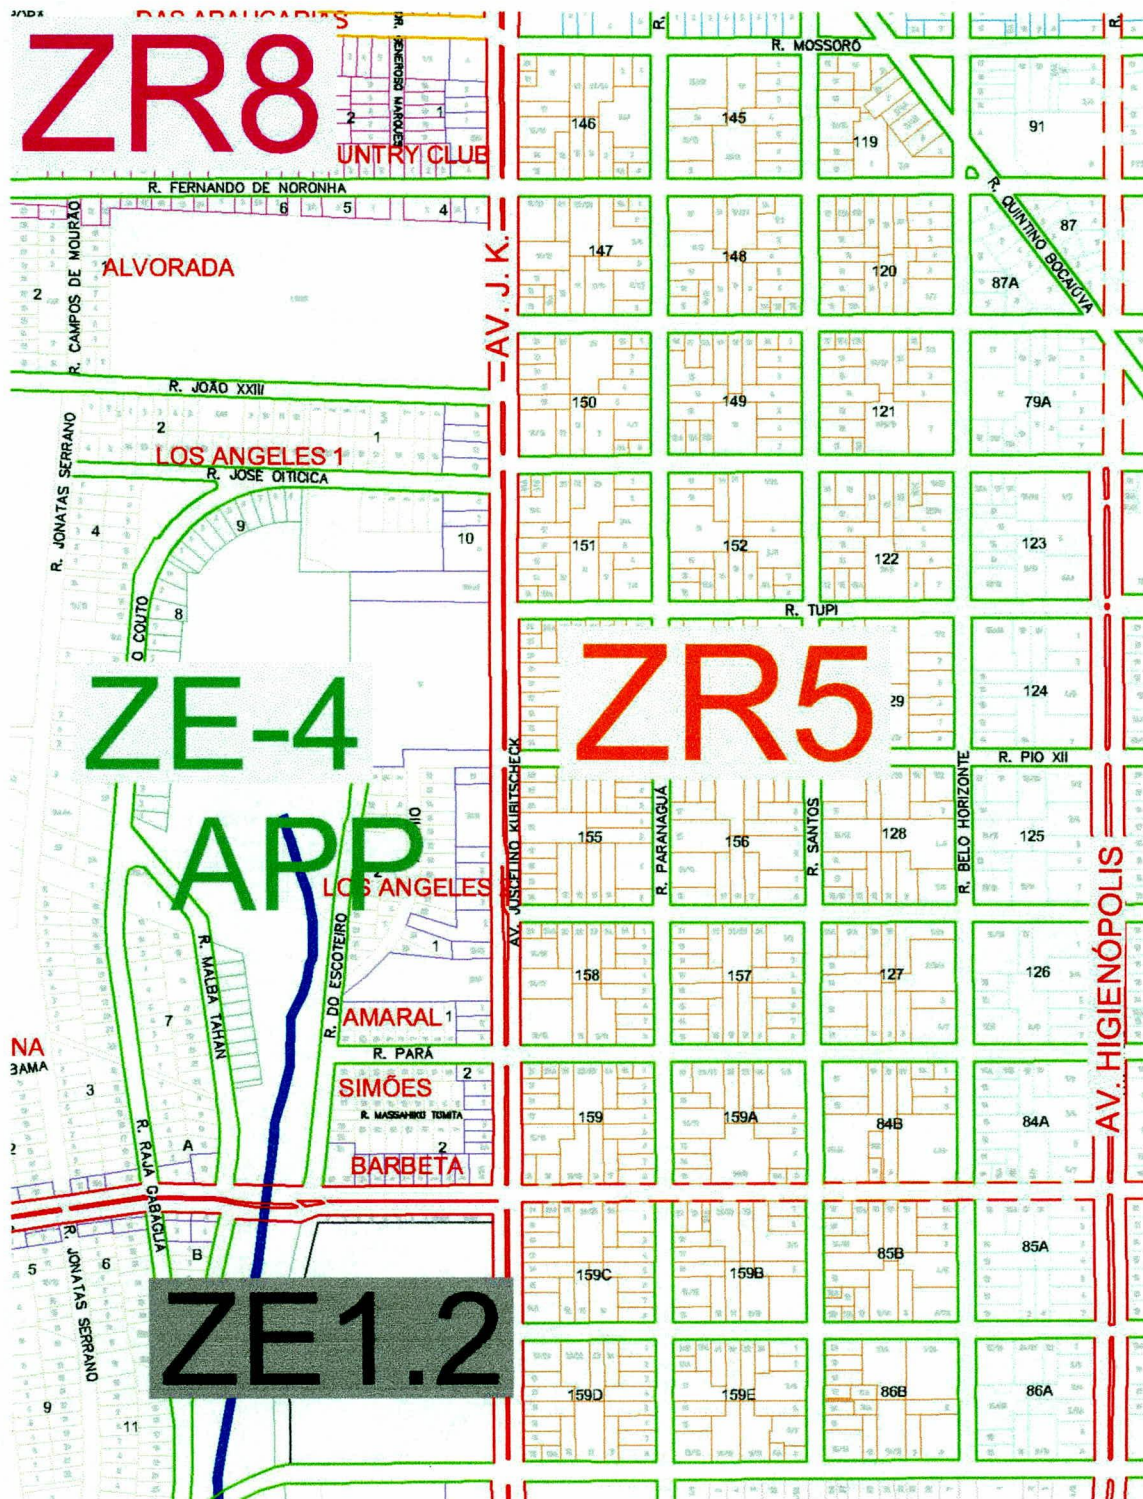

*[Handwritten signatures and scribbles in blue ink]*