



104

CÂMARA MUNICIPAL DE LONDRINA

AUDIÊNCIA PÚBLICA - DISCUSSÃO DOS PLs 228 e 229/2013 – 20/10/2014

FORMULÁRIO DE PROPOSTA

PROJETO DE LEI 228/2013 - USO E OCUPAÇÃO DO SOLO

PROJETO DE LEI 229/2013 - SISTEMA VIÁRIO

Artigo a ser alterado:

Memorial descritivo da Zona Residencial 8 (ZR-8) e das Zonas Residencial 5 (ZR-5) e Comercial 1 (ZC-1).

Natureza da Alteração:

- Supressiva – exclusão do texto proposto
 Modificativa – alteração do texto proposto
 Aditiva – acréscimo ao texto proposto

Texto da nova redação:

Pede a transformação das Quadras 1 e 2, do Jardim Canadá, nesta cidade, de zoneamento Zona Residencial 8 (ZR-8) para Zona Residencial 5 (ZR-5) ou Comercial 1 (ZC-1). Segue em anexo abaixo assinado dos proprietários dos imóveis.

Justificativa:

Trata-se de uma área com perfil comercial já definido.

Identificação do proponente (Nome, telefone, e-mail, entidade):

Charles Daher – Fone: (43)3322-1818 – email: cdaher@cdaher.com.br

Data: 20/10/14

Assinatura

ABAIXO-ASSINADO

- Em 09/09/2014 -



Excelentíssimos Senhores Prefeito Municipal de Londrina, Vereadores do Município de Londrina e Conselho Municipal da Cidade de Londrina, Estado do Paraná.

Os abaixo-assinados, proprietários dos imóveis constantes nas Quadras 1 e 2, do Jardim Canadá, nesta cidade, manifestamos o nosso desejo de manter o zoneamento ZR8 como foi proposto e aprovado na Conferência Do Plano Diretor De Londrina, e não como ZR1, proposto pela semana técnica, posteriormente.


Confiantes no atendimento desta reivindicação, agradecemos a atenção.

Quadra	Lote	Nome Proprietário	RG	CPF	Assinatura
1	4/5	Cláudio C. Ferreira Amorim F. e outros	1132806	509008629-04	
1	11	HOLDING BIAS	4.138.983-4	016.749.129-60	
1	10	HOLDING BIAS	4.138.983-4	016.749.129-60	
1	9/9 A	Adilson Jr	55937	305239388810	
2	16	MARCO ANTONIO A. GASTOS	3.065.815-9	487.964.179-00	
2	17	MARCIO ANDRE O. MALKINEZ	7.121.559-0	021.727.989-40	
2	18	Cherli Samu - John Filho	287.427	003.573.759-04	
2	17 A	DOMINGOS DE MORAIS FILHO	595693	236692202-04	
2	19	TERUMI KOZU	408.288-5	003394582-68	
2	21	HUGO MARTINS	225131	003642129-64	
2	1	NAIR TONE SIMAMURA		349.900.209-44	
2	2	CHARLES DAIHER	801.971	305.480.209-49	
2	3/4	PREDIO JA CONSTRUIDO. Av. Higienópolis, 1000. ESCOLA COM T.K			
2	5	Ruy Almeida. Ruy PARTICIPAÇÕES	CNPIS -	07.087.1410001-99	
2	5 A	DANIELA DE ANDRADE LOPES GOMES	3.064.723-8	730.754.939-53	



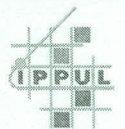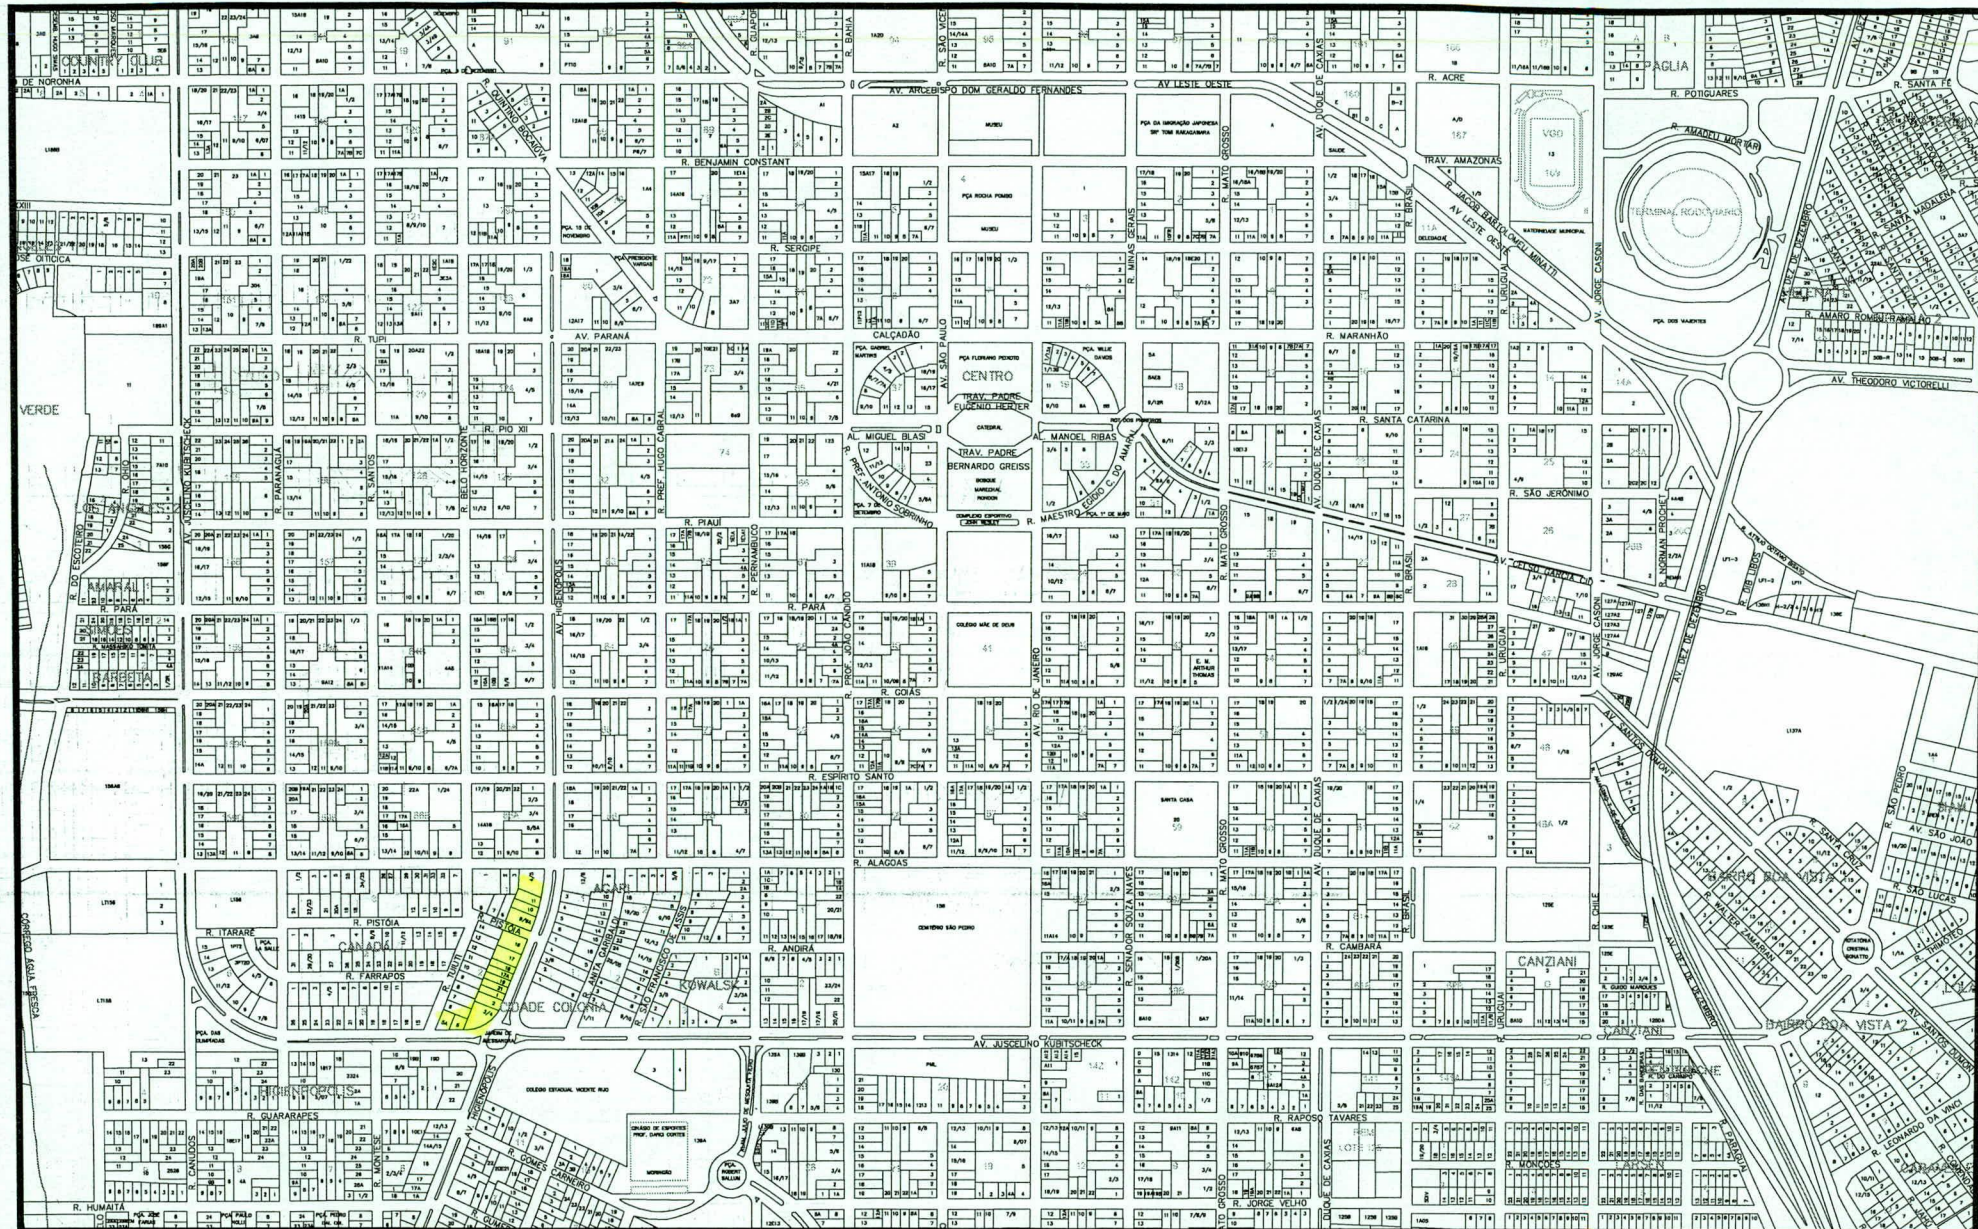

PREFEITURA DO MUNICÍPIO DE LONDRINA
 INST. DE PESQ. E PLANEJ. URBANO DE LONDRINA
 DIRETORIA DE PLANEJAMENTO URBANO
 GERÊNCIA DE GEOPROCESSAMENTO

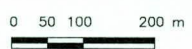

NORTE



Escala: 1:5.000

7/5